


EXTRAIT DU REGISTRE DES DELIBERATIONS DU CONSEIL MUNICIPAL

**DELIBERATION N° 31/2016**

Séance du **11 novembre 2016**

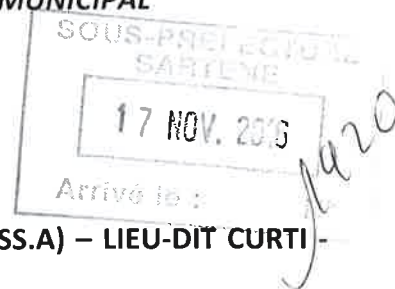

**OBJET : MISE EN PLACE D'UN POSTE AU SOL SIMPLIFIE TYPE A (PSS.A) – LIEU-DIT CURTI - PLAN DE FINANCEMENT ET DEMANDE DE SUBVENTION.**

Nombre de membres : **9**  
Afférents au conseil : **9**  
En exercice : **9**

Date de la convocation : 04/11/2016  
Date d'affichage : 04/11/2016  
Ayant délibéré : 8      Votés Pour : 8  
Votés Contre : 0      Abstentions : 0

L'an deux mil seize, le onze novembre à 09 heures, le Conseil Municipal s'est réuni en session ordinaire en la Mairie d'OLIVESE, sous la présidence de M. MILLO Jean-Luc, Maire de la Commune.

Conformément à l'article L 2121-15 du Code Général des Collectivités Territoriales, il a été procédé à l'élection du secrétaire de séance. Monsieur BRUNETTI Alain a été élu secrétaire de séance.

<b>Etaient présents</b>	<b>Etaient représentés</b>
M. MILLO Jean-Luc	Mme OBENOUS née DURAND Isabelle
M. CIPRIANI Jean-Marie	
M. POLI Jean-Baptiste	
Mme GUIQUET Sandra	
M. BRUNETTI Alain	<b>Etaient absents</b>
M. MARTINO Enzo	M. POLI Pierre-Antoine
M. MANTESE Jean-François	

Monsieur le Maire fait part au Conseil Municipal qu'il est opportun de prévoir le remplacement du poste transformateur EDF sis lieu-dit Curti ; à cet effet, les services techniques d'EDF ont été sollicités et, à la suite de plusieurs réunions sur site, proposent la mise en place d'un poste au sol simplifié type A (PSS.A).

L'ouvrage actuel sis sur la parcelle cadastrée D n° 272, outre son côté inesthétique, empêche tout élargissement de la voirie particulièrement exigüe à cet endroit. Afin d'améliorer sensiblement l'accessibilité, le nouvel équipement pourrait être positionné sur le haut de la parcelle cadastrée D n° 273, ce qui permettrait l'enfouissement d'un maximum de lignes aériennes ; une convention de servitude entre EDF et les propriétaires de la parcelle concernée (D n° 273) devra être signée avant toute intervention.

- Vu le devis présenté par EDF.
- **Considérant** l'exposé ci-dessus.

Monsieur le Maire met sur la table le devis sollicité.

Le montant hors taxe de ces travaux s'élève à la somme de quarante mille deux cent soixante-dix-sept euros et soixante-treize centimes (40 277,73 €).

Afin de mener à bien ce projet, Monsieur le Maire propose à l'assemblée de demander les subventions auprès de l'Etat (dispositif DETR), et le Département de la Corse-du-Sud (aide aux communes).

Le plan de financement serait le suivant :

SUBVENTIONS	%	EUROS
ETAT/ DETR	30 %	12 083,32 €
DEPARTEMENT DE LA CORSE DU SUD	50 %	20 138,86 €
Part Contributive de la Commune (y compris T.V.A)	20 %	8 055,55 €
	TVA 10 %	4 027,77 €
		<b>12 083,32 €</b>
<b>TOTAL T.T.C.</b>		<b>44 305,50 €</b>

Le Conseil municipal après avoir ouï Monsieur le Maire et après avoir délibéré :


- **Approuve** le projet ainsi que le plan de financement proposé par Monsieur le Maire.
- **Autorise** Monsieur le Maire à solliciter les financements.
- **Autorise** Monsieur le Maire à signer le marché de travaux.
- **Dit** que les crédits nécessaires à la réalisation dudit projet seront inscrits au budget, aux chapitre et articles prévus à cet effet.
- **Donne** tous pouvoirs à Monsieur le Maire pour signer tous actes à intervenir pour l'application de la présente délibération.

Ainsi fait et délibéré les jours, mois et an que dessus et ont signé au registre des délibérations les membres présents. Pour extrait conforme au registre des délibérations.

Fait à OLIVESE,  
Le 11 novembre 2016

Le Maire

Jean-Luc MILLO

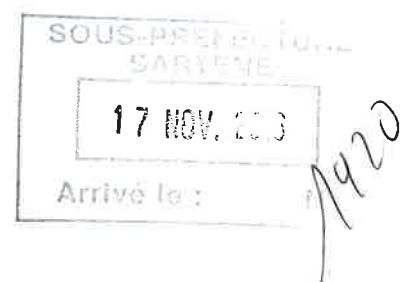

Le 10 octobre 2016

## CHIFFRAGE DE TRAVAUX ELECTRICITE N° 4

Interlocuteur technique : GANET PASCAL  
Téléphone : 04 95 29 74 64

Monsieur le maire  
MAIRIE  
20140 OLIVESE France

Objet : A743/001386 - AGP-DPL Poste Mairie Oliveuse  
AGP-DPL poste Mairie OLIVESE - CENTRE du Village  
OLIVESE

Détails des prestations	Qtés	Prix U. HT	TVA	HT
<b>Accessoires BT toutes Zones (jonctions, dérivations ...) (séries 1000 et 1500)</b>				
Remontée aéro-souterraine BT toutes sections	3	665.53 €	10%	1 996.59 €
*Raccordement câble BT dans un poste HTA BT existant	3	219.09 €	10%	657.27 €
<b>Accessoires HTA toutes Zones (jonctions, dérivations ...) (séries 1000 et 1500)</b>				
Raccordement câble HTA Alu dans un poste HTA BT	1	694.91 €	10%	694.91 €
Réalisation Remontée aéro-souterraine HTA	1	2 427.65 €	10%	2 427.65 €
<b>Accès Réseau</b>				
Consignation réseau BT (ou consignation de transfo HTA/BT)	1	275.82 €	10%	275.82 €
Consignation réseau HTA Antenne ou Coupure d artère	2	459.70 €	10%	919.40 €
<b>Canalisation HTA en zone de CD2 (série 1000)</b>				
Fourniture et pose Câble HTA souterrain 95 mm <sup>2</sup> Alu en CD2	50	17.75 €	10%	887.50 €
<b>Canalisation BT en zone de CD2 (série 1000)</b>				
*Fourniture et Pose Câble BT souterrain 150 mm <sup>2</sup> Alu en CD2	35	14.95 €	10%	523.25 €
<b>Dépose</b>				
Dépose réseaux aériens HTA en mètre	75	1.25 €	10%	93.75 €
Dépose tous support métallique	2	257.60 €	10%	515.20 €
Démolition dalle de poste par m <sup>2</sup>	4	128.15 €	10%	512.60 €
Démolition poste par m <sup>2</sup> de mur.	60	65.43 €	10%	3 925.80 €
Dépose réseaux aériens BT en mètre	30	1.72 €	10%	51.60 €
<b>Equipements BT</b>				
Fourniture d un départ monobloc 400 A pour TIPI	1	276.00 €	10%	276.00 €
<b>Frais Administratifs et constitution de fonds de plans (avec séries 1000 et 5000)</b>				
*Constitution et envoi dossier etude et administratif	1	573.94 €	10%	573.94 €
Démarches préliminaires, envoi et suivi des DT pour une commune	1	265.63 €	10%	265.63 €
Etablissement de fonds de plans, Forfait petite affaire	1	230.83 €	10%	230.83 €
Constitution et envoi Déclaration Simplifiée de Travaux	1	149.72 €	10%	149.72 €
Constitution convention de servitude chez notaire	1	875.00 €	10%	875.00 €
<b>Mises en Chantier (avec séries 1000 et 5000)</b>				
*Mise en chantier réseau souterrain Zone en CD2	1	955.52 €	10%	955.52 €
<b>Mutation transformateurs ( transfos inclus)</b>				
Mutation transformateur type cabine TPC de 160 kVA par un 250 kVA TPC	1	2 346.46 €	10%	2 346.46 €

**Postes HTA/BT équipés type PRCS-PSS-PUIE-PAC**

*Fourniture et pose poste PSS A avec génie civil	1	7 169.28 €	10%	7 169.28 €
<b>Terrassements en zone de Coefficient de Difficulté 2, série S1000</b>				
Tranchée sous chaussée rurale légère (réfection tri-couche) en CD2	14	100.14 €	10%	1 401.96 €
Plus-value canalizat. supp, tranchée ss chaussée rurale légère tri-couche en CD2	14	34.91 €	10%	488.74 €
Tranchée sous trottoir - enrobé, asphalte, pavé, chape béton, en CD2	50	91.27 €	10%	4 563.50 €
<b>Travaux Aériens BT (série 5000)</b>				
Raccordement PRC sur ligne existante.	1	182.76 €	10%	182.76 €
Construction ligne aérienne BT Torsadé 70 <sup>2</sup> - par longueur de 100 mètres	0.1	3 209.01 €	10%	320.90 €
Implantation support BT d'arrêt béton ou Angle fort	1	1 311.72 €	10%	1 311.72 €
Mise à la terre du neutre BT	1	175.08 €	10%	175.08 €
Reprise branchement aérien isolé ou aéro-sout. lors de renforcement de réseau	2	152.30 €	10%	304.60 €
<b>Travaux Aériens HTA (série 5000)</b>				
Support HTA d'arrêt ligne secondaire	1	5 204.75 €	10%	5 204.75 €

Total HT 40 277.73 €  
Montant TVA 4 027.77 €  
**Total TTC 44 305.50 €**



Departement  
CORSE DU SUD

Commune  
OLIVESE

Section D  
Feuille 000 D 02

Echelle d'origine 1/1000  
Echelle d'édition 1/500

Date d'édition 03/07/2014  
(fuseau horaire de Paris)


Coordonnées en projection RGF93CC42  
©2012 Ministère de l'Economie et des  
Finances


DIRECTION GÉNÉRALE DES FINANCES PUBLIQUES

PLAN DE SITUATION

Le plan visualise sur cet extrait est géré  
par le centre des impôts foncier suivant  
AJACCIO  
6 Parc Cunéo d'Ornano BP409 20195  
20195 AJACCIO CEDEX1  
tél 0495503501 - fax 0495503517  
cdif ajaccio@dgfip.finances.gouv.fr

Cet extrait de plan vous est dérivé par

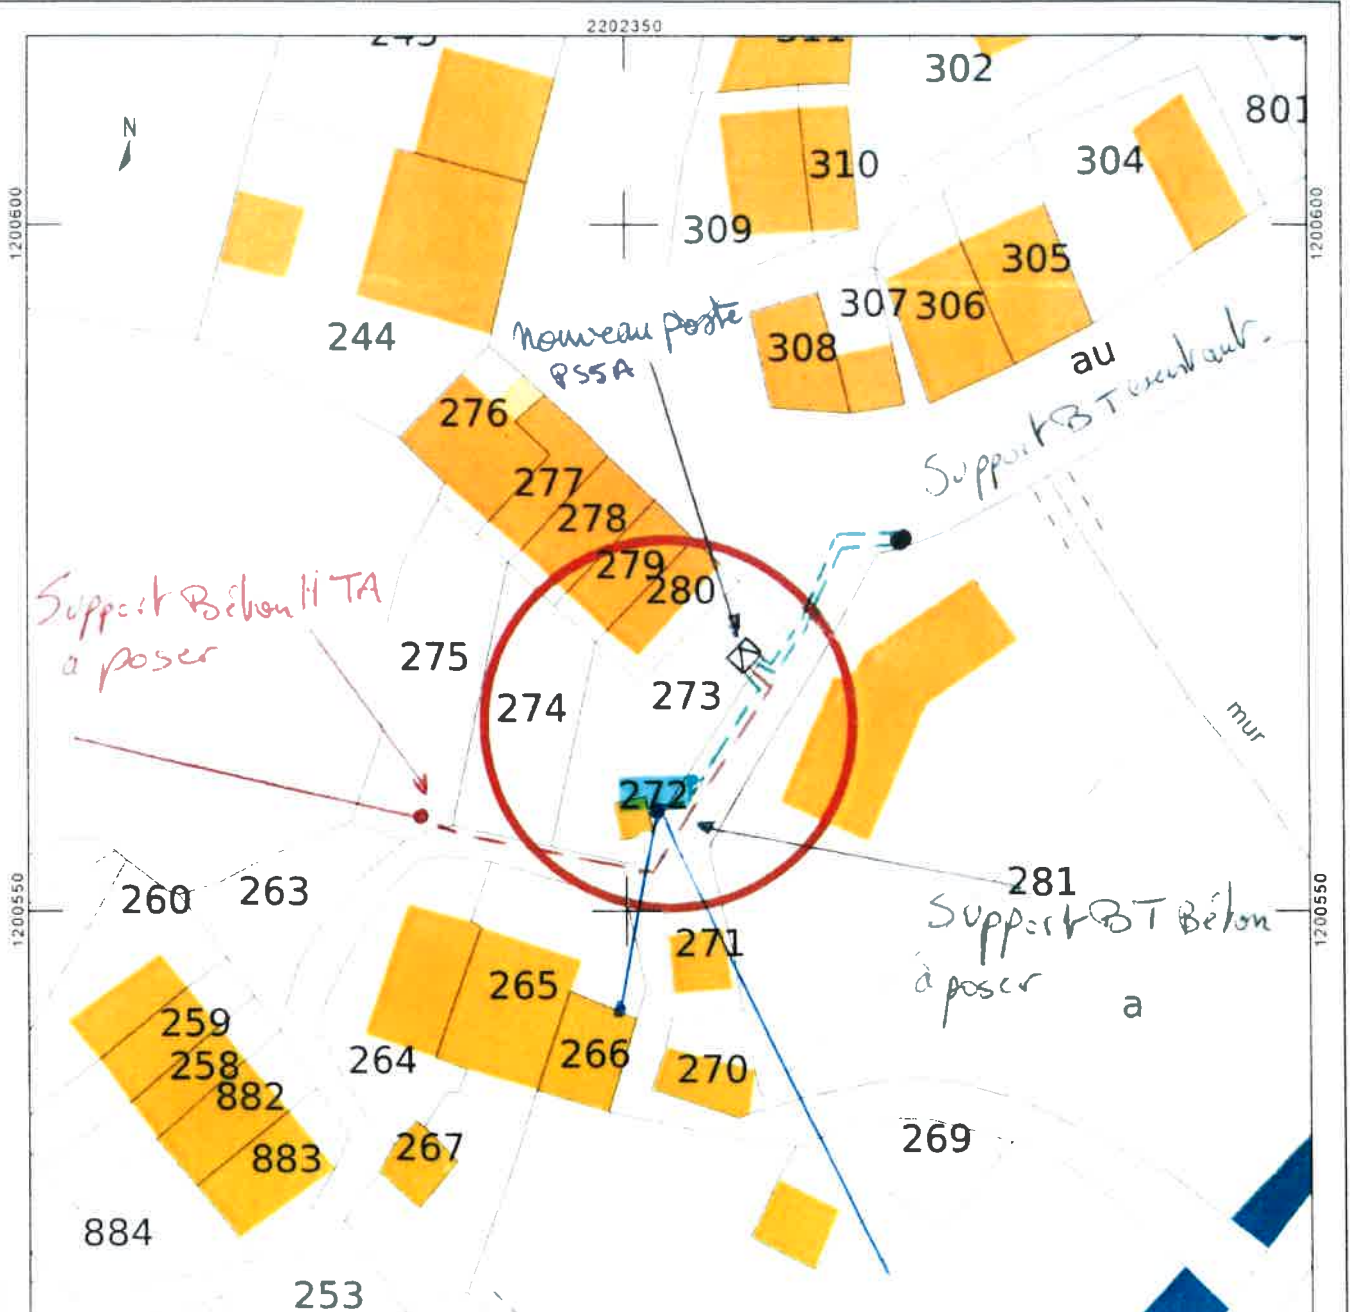

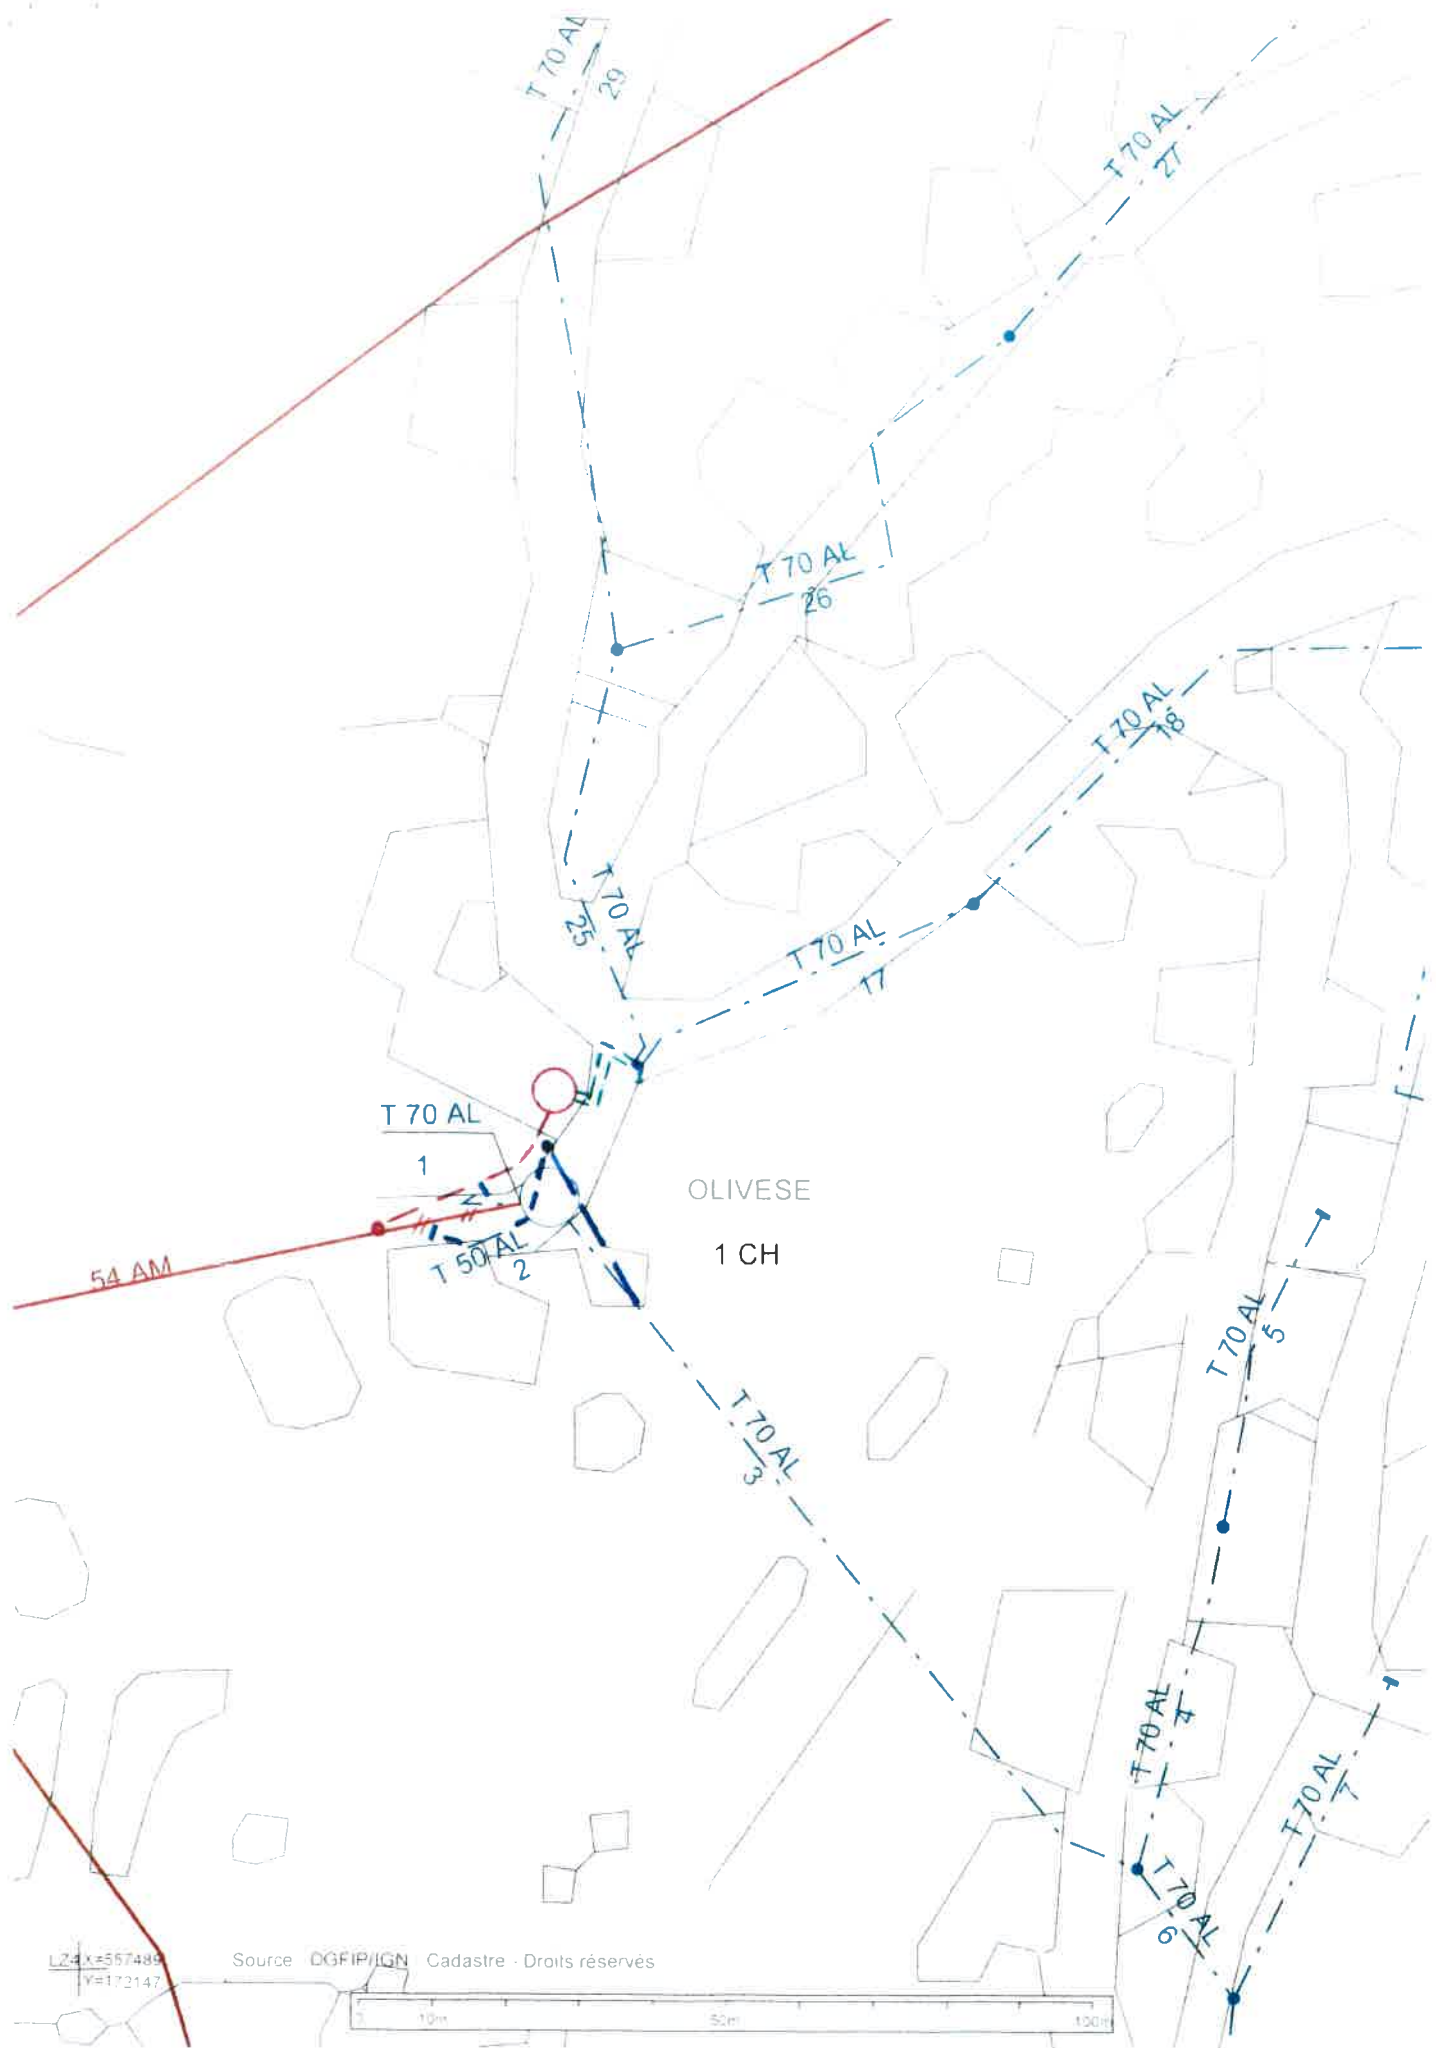

LZAX=557489  
Y=172147

Source DGFIP/IGN Cadastre - Droits réservés

