

MAÎTRE DE L'OUVRAGE
COMMUNE D'OLIVESE
 Mairie d'Olivese
 Rue Verdi
 20140 OLIVESE





OPERATION
**REFECTION DE LA TOITURE, DU CLOCHER ET DE LA FACADE PRINCIPALE
 DE L'EGLISE PAROISSIALE SAINT AUGUSTIN**
 20140 OLIVESE

PROJETANT
FACADES NORD & SUD

PHASE
PRO
 DATE : 06/11/2015
 FORMAT : A3
 MODIFICATIONS

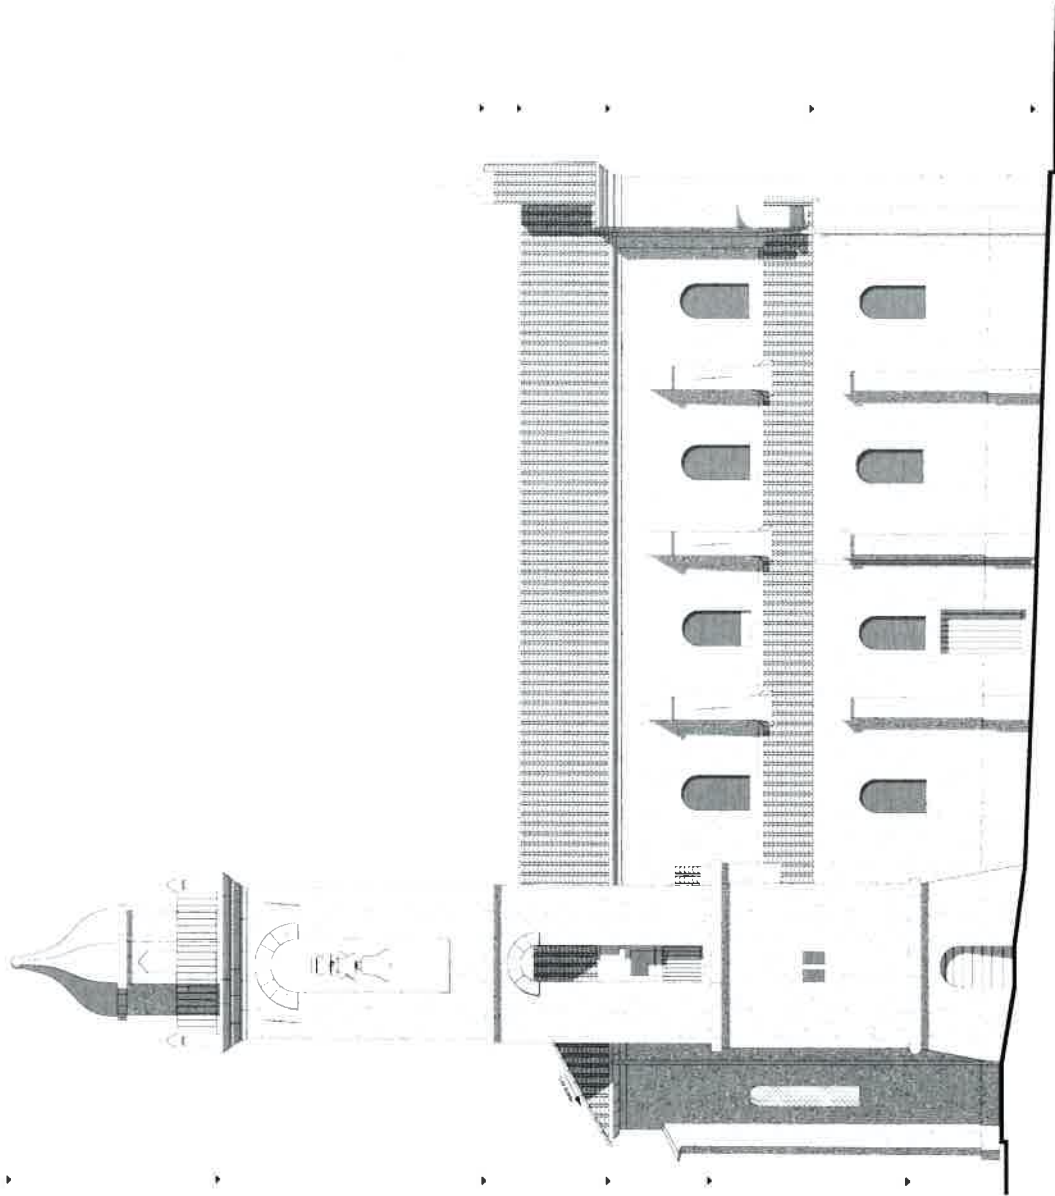






OPERATION
**REFECTION DE LA TORRE DU CLOCHER ET DE LA FACADE PRINCIPALE
DE L'EGLISE PAROISSIALE SAINT AUGUSTIN**

PROJET
FACADE OUEST

PHAF
PRO

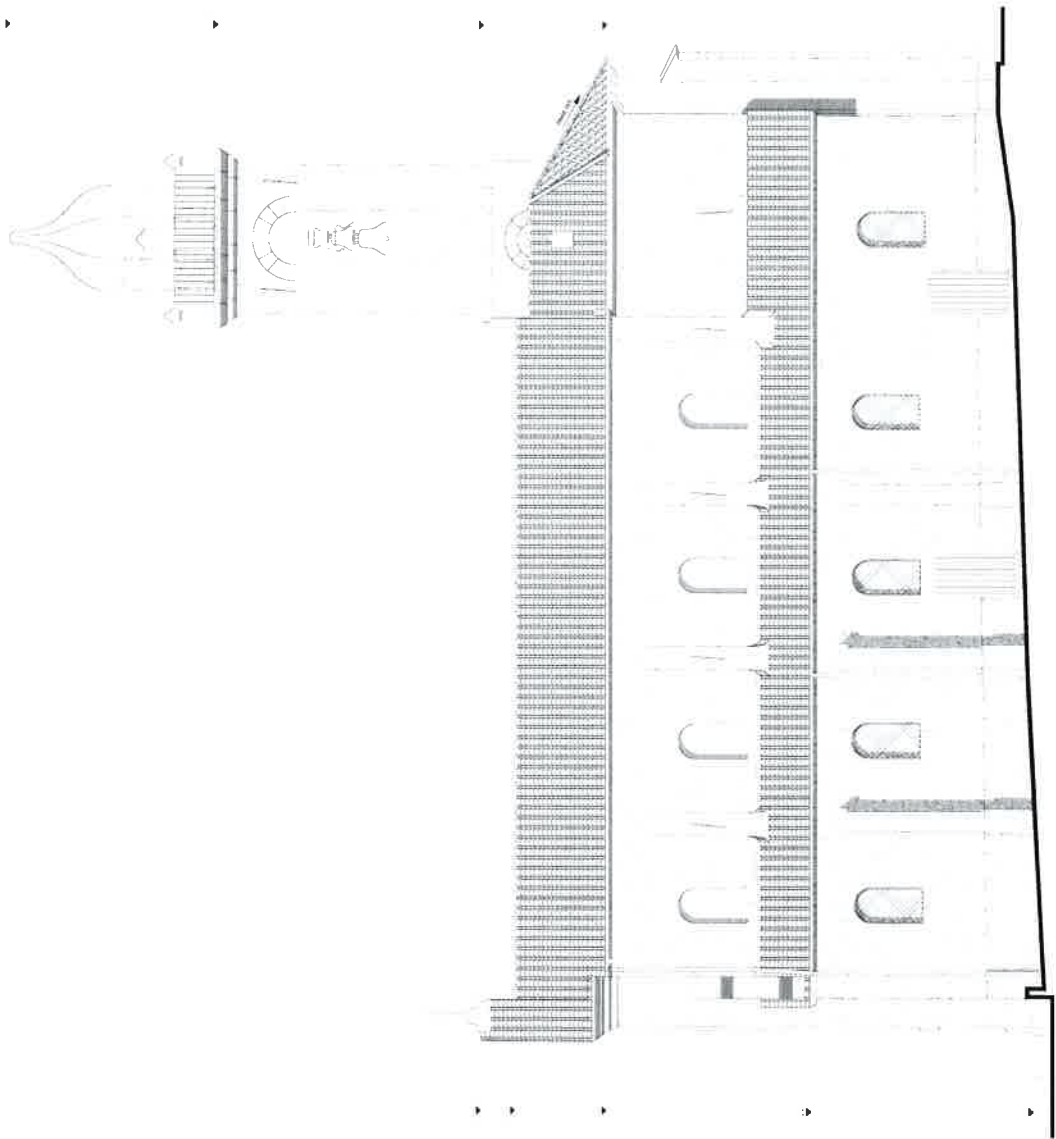

MAIRIE DE L'OUVRAGE




OPÉRATION
REFECTION DE LA TORRE DU CLOCHER ET DE LA FACADE PRINCIPALE
DE L'EGLISE PAROISSIALE SAINT AUGUSTIN


DOCUMENT
FACADE EST

PROJ
DATE 26 JUN 2015
MODIFICATIONS

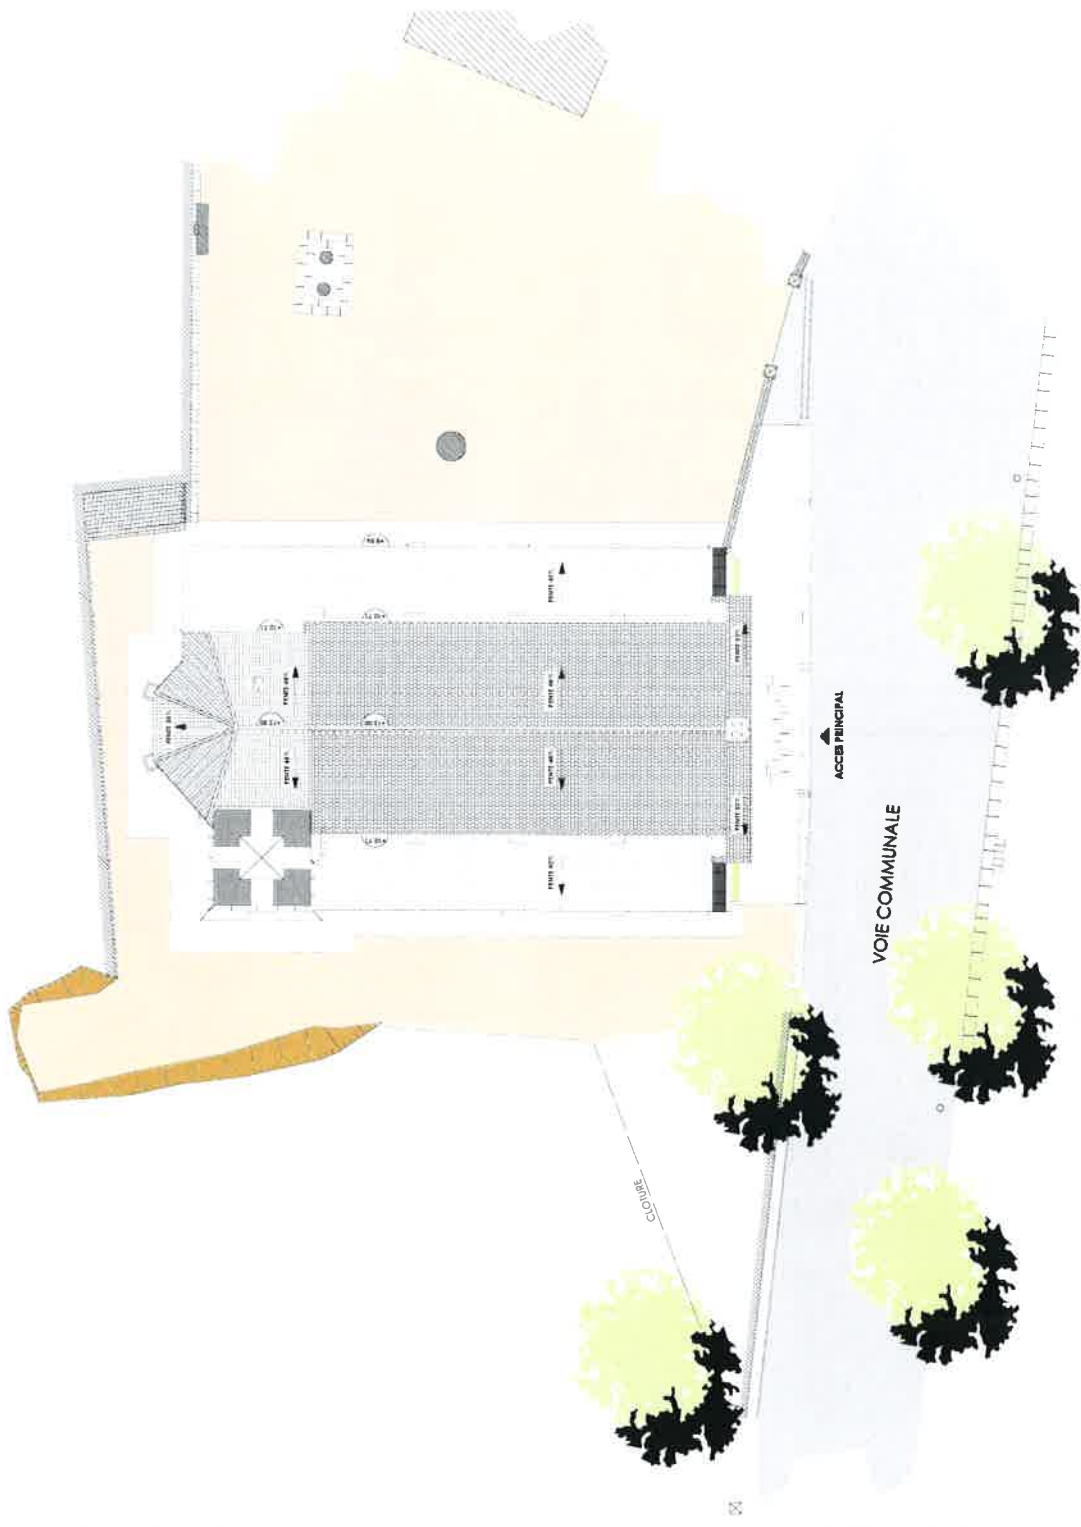

MAITRE DE L'OUVRAGE :
COMMUNE D'OLIVESE
 Maire d Olivese
 Rue Verdi
 20140 OLIVESE



MAIRIE D'OLIVESE

 DE L'EGLISE PAROISSIALE SAINT AUGUSTIN**
 20140 OLIVESE

DOCUMENT
PLAN DE MASSE

PHASE :
 PRO
 DATE : 26 JUN 2015
 ECHELLE 1/1000
 MODIFICATIONS :